

TEMPS D'ECHANGE




ARCHITECTE



19 rue Emile Durkheim
75013 Paris

tel : 01 45 83 55 87

PAYSAGISTE

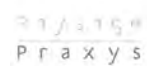

155 rue de Belleville
75019 Paris

tel : 01 42 77 26 13

B.E.T



10 avenue du Val de Fontenay,
94120 Fontenay ss bois

tel : 01 45 83 55 87

MAITRISE D'OUVRAGE



14 rue de Lourcine,
75014 Paris

tel : 09 69 37 36 35

AVP

DATE 02/03/2021

ECHELLE

A N N E X E S




ARCHITECTE



19 rue Emile Durkheim
75013 Paris
tel : 01 45 83 55 87

PAYSAGISTE

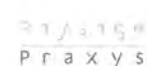

155 rue de Belleville
75019 Paris
tel : 01 42 77 26 13

B.E.T



10 avenue du Val de Fontenay,
94120 Fontenay ss bois
tel : 01 45 83 55 87

MAITRISE D'OUVRAGE




14 rue de Lourcine,
75014 Paris
tel : 09 69 37 36 35

AVP

DATE 02/03/2021

ECHELLE

VOLUMETRIE GENERALE (1)

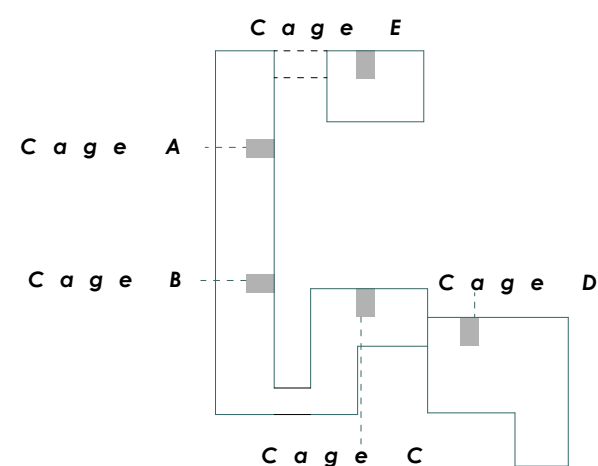


ARCHITECTE



19 rue Emile Durkheim
75013 Paris
tel : 01 45 83 55 87

PAYSAGISTE

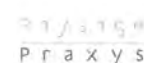

155 rue de Belleville
75019 Paris
tel : 01 42 77 26 13

B.E.T



10 avenue du Val de Fontenay,
94120 Fontenay ss bois
tel : 01 45 83 55 87

MAITRISE D'OUVRAGE




14 rue de Lourcine,
75014 Paris
tel : 09 69 37 36 35

AVP

DATE 02/03/2021
ECHELLE

VOLUMETRIE GENERALE

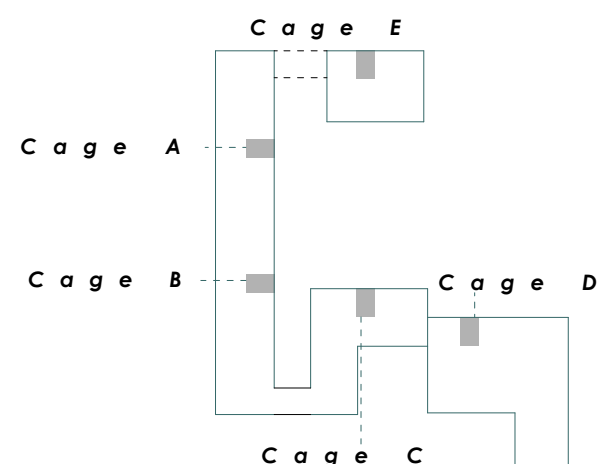


ARCHITECTE



19 rue Emile Durkheim
75013 Paris
tel : 01 45 83 55 87

PAYSAGISTE

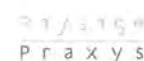

155 rue de Belleville
75019 Paris
tel : 01 42 77 26 13

B.E.T



10 avenue du Val de Fontenay,
94120 Fontenay ss bois
tel : 01 45 83 55 87


MAITRISE D'OUVRAGE



14 rue de Lourcine,
75014 Paris
tel : 09 69 37 36 35

AVP

DATE 02/03/2021
ECHELLE

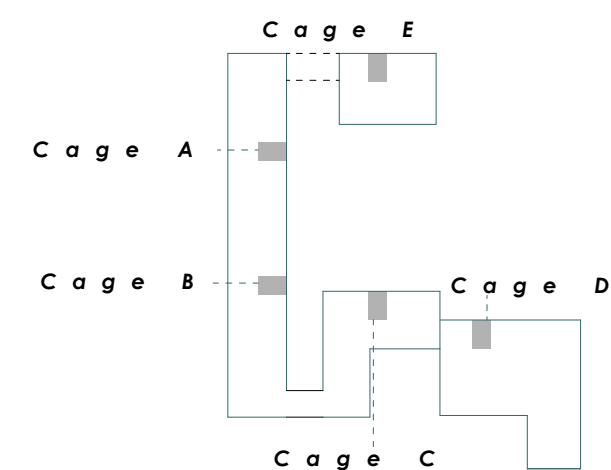

P L A N S G E N E R A U X




ARCHITECTE



19 rue Emile Durkheim
75013 Paris
tel : 01 45 83 55 87

PAYSAGISTE

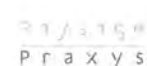

155 rue de Belleville
75019 Paris
tel : 01 42 77 26 13

B.E.T



10 avenue du Val de Fontenay,
94120 Fontenay ss bois
tel : 01 45 83 55 87

MAITRISE D'OUVRAGE





14 rue de Lourcine,
75014 Paris
tel : 09 69 37 36 35

AVP

DATE 02/03/2021
ECHELLE

PLAN R-1

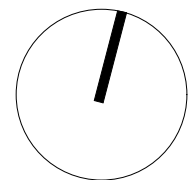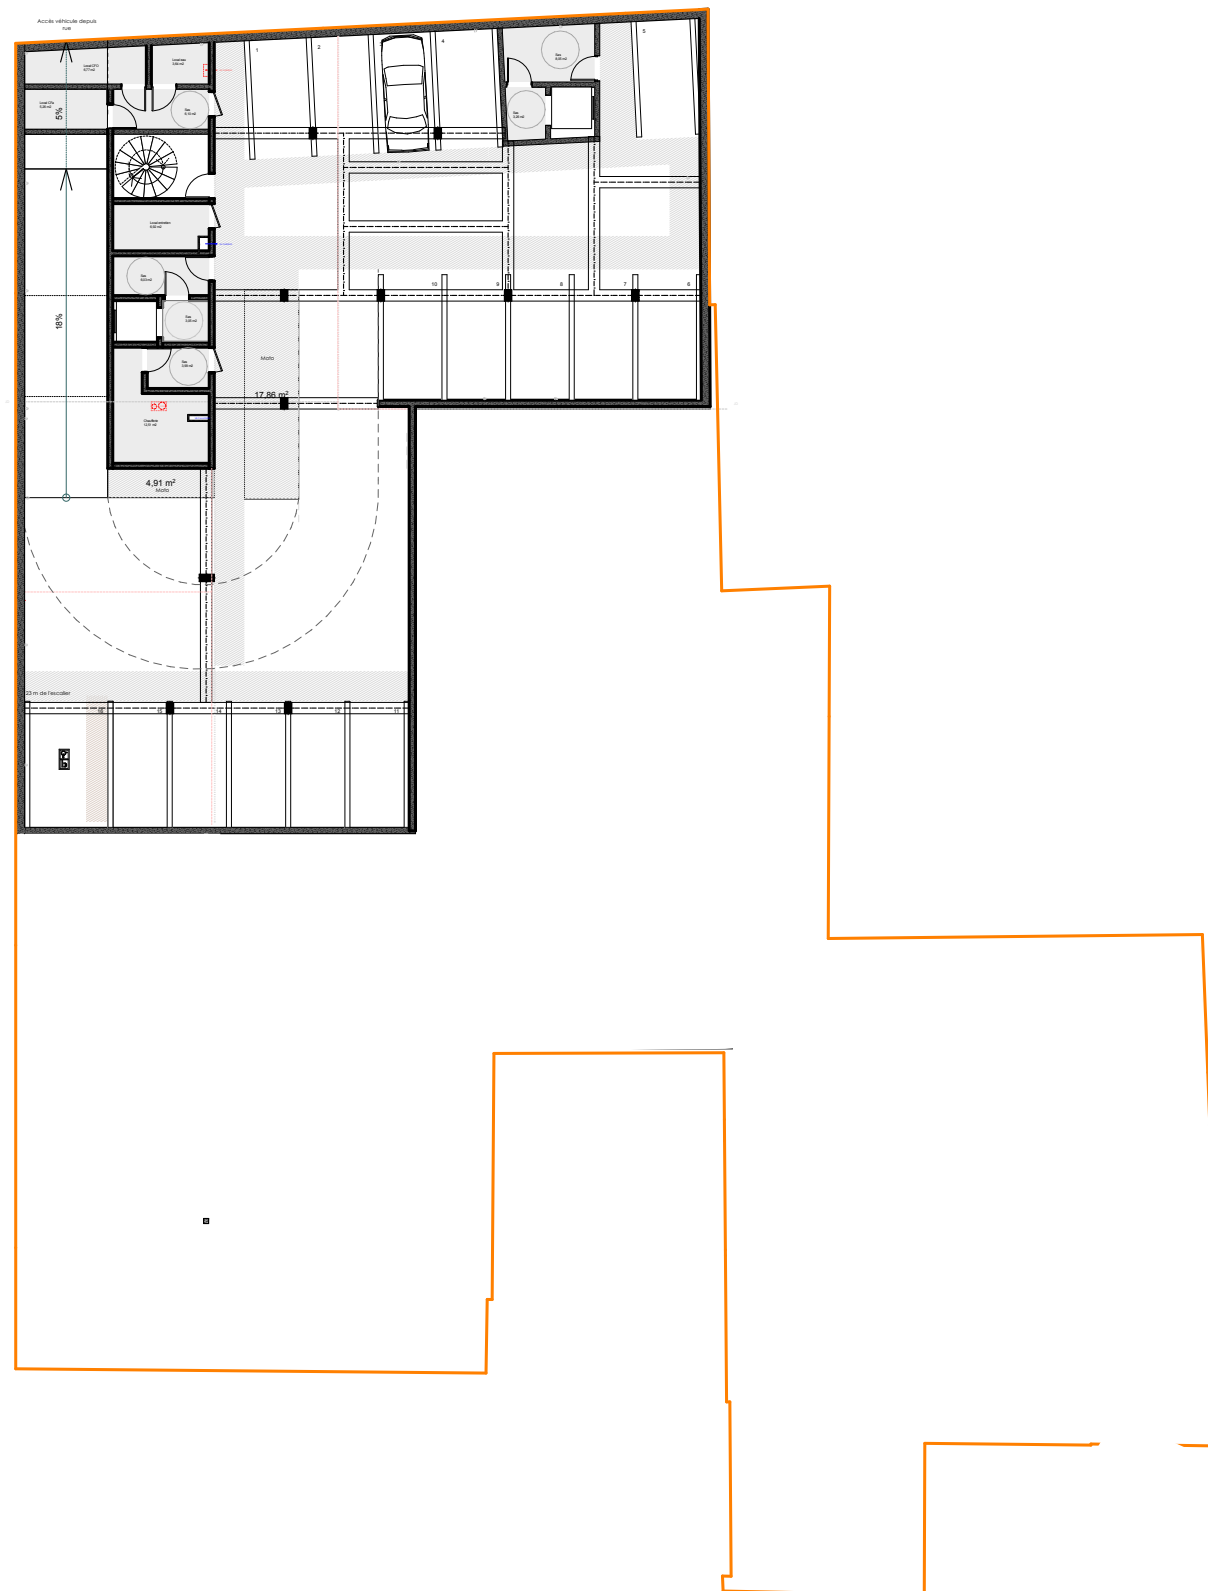


ARCHITECTE



19 rue Emile Durkheim
75013 Paris
tel : 01 45 83 55 87

PAYSAGISTE

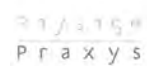

155 rue de Belleville
75019 Paris
tel : 01 42 77 26 13

B.E.T



10 avenue du Val de Fontenay,
94120 Fontenay ss bois
tel : 01 45 83 55 87

MAITRISE D'OUVRAGE



14 rue de Lourcine,
75014 Paris
tel : 09 69 37 36 35

AVP

DATE 02/03/2021
ECHELLE 1:300

PLAN RDC



ARCHITECTE

19 rue Emile Durkheim
75013 Paris

tel : 01 45 83 55 87

PAYSAGISTE

155 rue de Belleville
75019 Paris

tel : 01 42 77 26 13

B.E.T

10 avenue du Val de Fontenay,
94120 Fontenay ss bois

tel : 01 45 83 55 87

MAITRISE D'OUVRAGE


14 rue de Lourcine,
75014 Paris

tel : 09 69 37 36 35

AVP

DATE 02/03/2021

ECHELLE 1:300

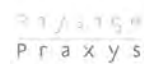

PLAN R+1




ARCHITECTE



19 rue Emile Durkheim
75013 Paris
tel : 01 45 83 55 87

PAYSAGISTE

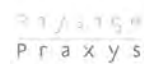

155 rue de Belleville
75019 Paris
tel : 01 42 77 26 13

B.E.T



10 avenue du Val de Fontenay,
94120 Fontenay ss bois
tel : 01 45 83 55 87

MAITRISE D'OUVRAGE



14 rue de Lourcine,
75014 Paris
tel : 09 69 37 36 35

AVP

DATE 02/03/2021
ECHELLE 1:300

PLAN R+2




ARCHITECTE



19 rue Emile Durkheim
75013 Paris
tel : 01 45 83 55 87

PAYSAGISTE

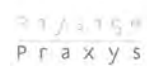

155 rue de Belleville
75019 Paris
tel : 01 42 77 26 13

B.E.T



10 avenue du Val de Fontenay,
94120 Fontenay ss bois
tel : 01 45 83 55 87

MAITRISE D'OUVRAGE



14 rue de Lourcine,
75014 Paris
tel : 09 69 37 36 35

AVP

DATE 02/03/2021
ECHELLE 1:300

PLAN R+3



ARCHITECTE

19 rue Emile Durkheim
75013 Paris

tel : 01 45 83 55 87

PAYSAGISTE

155 rue de Belleville
75019 Paris

tel : 01 42 77 26 13

B.E.T

10 avenue du Val de Fontenay,
94120 Fontenay ss bois

tel : 01 45 83 55 87

MAITRISE D'OUVRAGE


14 rue de Lourcine,
75014 Paris

tel : 09 69 37 36 35

AVP

DATE 02/03/2021

ECHELLE 1:300

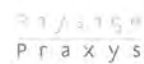

PLAN R+4




ARCHITECTE



19 rue Emile Durkheim
75013 Paris
tel : 01 45 83 55 87

PAYSAGISTE

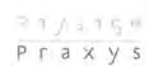

155 rue de Belleville
75019 Paris
tel : 01 42 77 26 13

B.E.T



10 avenue du Val de Fontenay,
94120 Fontenay ss bois
tel : 01 45 83 55 87

MAITRISE D'OUVRAGE



14 rue de Lourcine,
75014 Paris
tel : 09 69 37 36 35

AVP

DATE 02/03/2021
ECHELLE 1:300



F A C A D E S




ARCHITECTE



19 rue Emile Durkheim
75013 Paris

tel : 01 45 83 55 87

PAYSAGISTE

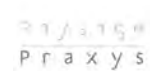

155 rue de Belleville
75019 Paris

tel : 01 42 77 26 13

B.E.T



10 avenue du Val de Fontenay,
94120 Fontenay ss bois

tel : 01 45 83 55 87

MAITRISE D'OUVRAGE



14 rue de Lourcine,
75014 Paris


tel : 09 69 37 36 35

AVP

DATE 02/03/2021

ECHELLE

FACADE RUE ROBESPIERRE

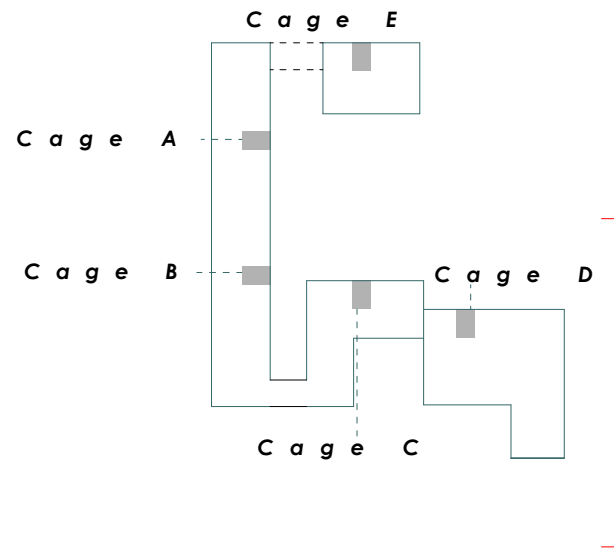

Légende

- ① Plaquette briques de terre cuite
- ② Bardage bois ajourée sur ossature métallique galvanisée
- ③ Garde-corps métallique thermolaqué




ARCHITECTE



19 rue Emile Durkheim
75013 Paris
tel : 01 45 83 55 87

PAYSAGISTE

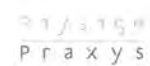

155 rue de Belleville
75019 Paris
tel : 01 42 77 26 13

B.E.T



10 avenue du Val de Fontenay,
94120 Fontenay ss bois
tel : 01 45 83 55 87

MAITRISE D'OUVRAGE




14 rue de Lourcine,
75014 Paris
tel : 09 69 37 36 35

AVP

DATE 02/03/2021
ECHELLE 1:200

FACADE RUE VICTOR HUGO

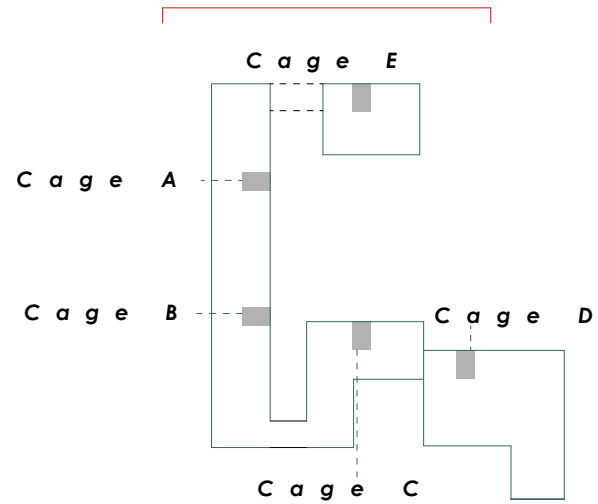

Légende

- ① Plaquette briques de terre cuite
- ② Bardage faux claire-voie en bois
- ③ Bardage tôle métallique petites ondes thermolaquée
- ④ Bardage bois ajouré sur ossature métallique galvanisée




ARCHITECTE



19 rue Emile Durkheim
75013 Paris
tel : 01 45 83 55 87

PAYSAGISTE

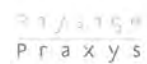

155 rue de Belleville
75019 Paris
tel : 01 42 77 26 13

B.E.T



10 avenue du Val de Fontenay,
94120 Fontenay ss bois
tel : 01 45 83 55 87

MAITRISE D'OUVRAGE




14 rue de Lourcine,
75014 Paris
tel : 09 69 37 36 35

AVP

DATE 02/03/2021
ECHELLE 1:200

FACADE COEUR D'ILOT HALL A ET B

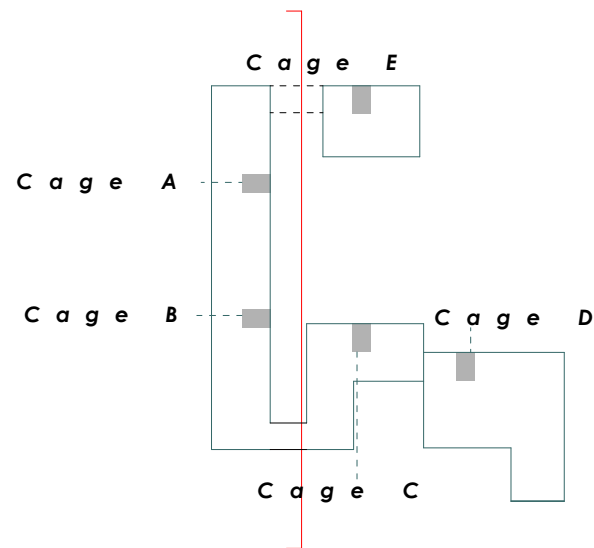

Légende

- ① Bardage tôle métallique petites ondes thermolaquée
- ② Bardage faux claire-voie en bois
- ③ Volet coulissant métallique thermolaqué
- ④ Ensemble vitré cage d'escalier collective



ARCHITECTE

19 rue Emile Durkheim
75013 Paris

tel : 01 45 83 55 87

PAYSAGISTE

155 rue de Belleville
75019 Paris

tel : 01 42 77 26 13

B.E.T

10 avenue du Val de Fontenay,
94120 Fontenay ss bois

tel : 01 45 83 55 87

MAITRISE D'OUVRAGE


14 rue de Lourcine,
75014 Paris

tel : 09 69 37 36 35


AVP

DATE 02/03/2021

ECHELLE 1:200

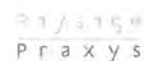

FACADE COEUR D'ILOT HALL C

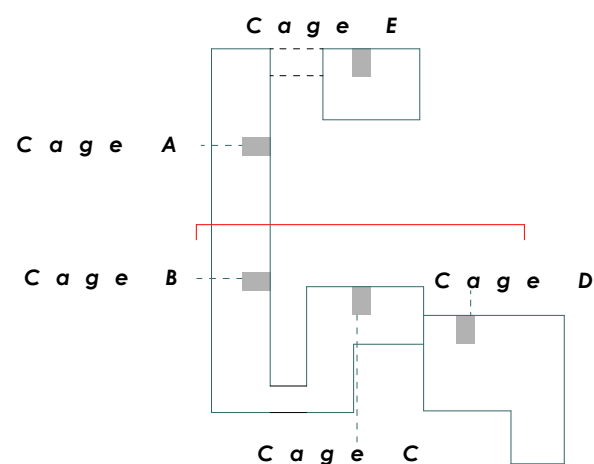


Légende

- ① Bardage faux claire-voie en bois
- ② Bardage bois ajouré sur ossature métallique galvanisée
- ③ Végétalisation par complexe type Pampa de Spenature pour les toitures inaccessibles.



FACADE COEUR D'ILOT HALL E

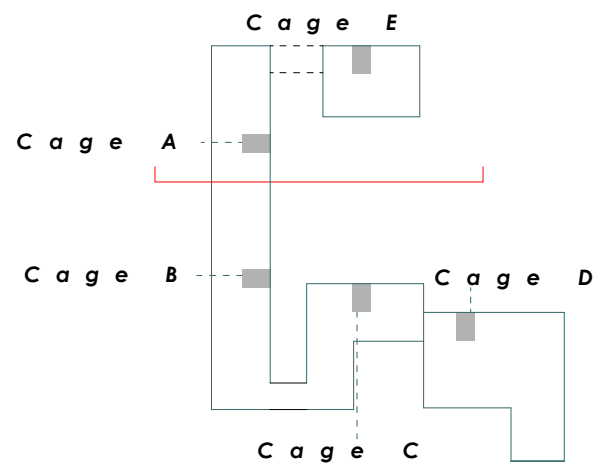

Légende

- ① Bardage faux claire-voie en bois
- ② Escalier extérieur métallique




ARCHITECTE



19 rue Emile Durkheim
75013 Paris
tel : 01 45 83 55 87

PAYSAGISTE

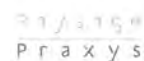

155 rue de Belleville
75019 Paris
tel : 01 42 77 26 13

B.E.T



10 avenue du Val de Fontenay,
94120 Fontenay ss bois
tel : 01 45 83 55 87

MAITRISE D'OUVRAGE




14 rue de Lourcine,
75014 Paris
tel : 09 69 37 36 35

AVP


DATE 02/03/2021
ECHELLE 1:200

FACADE COEUR D'ILOT HALL D

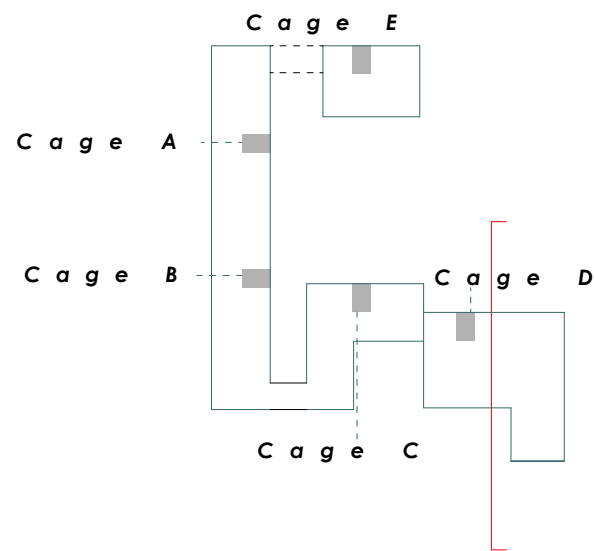

Légende

- ① Bardage faux claire-voie en bois
- ② Bardage bois ajouré sur ossature métallique galvanisée

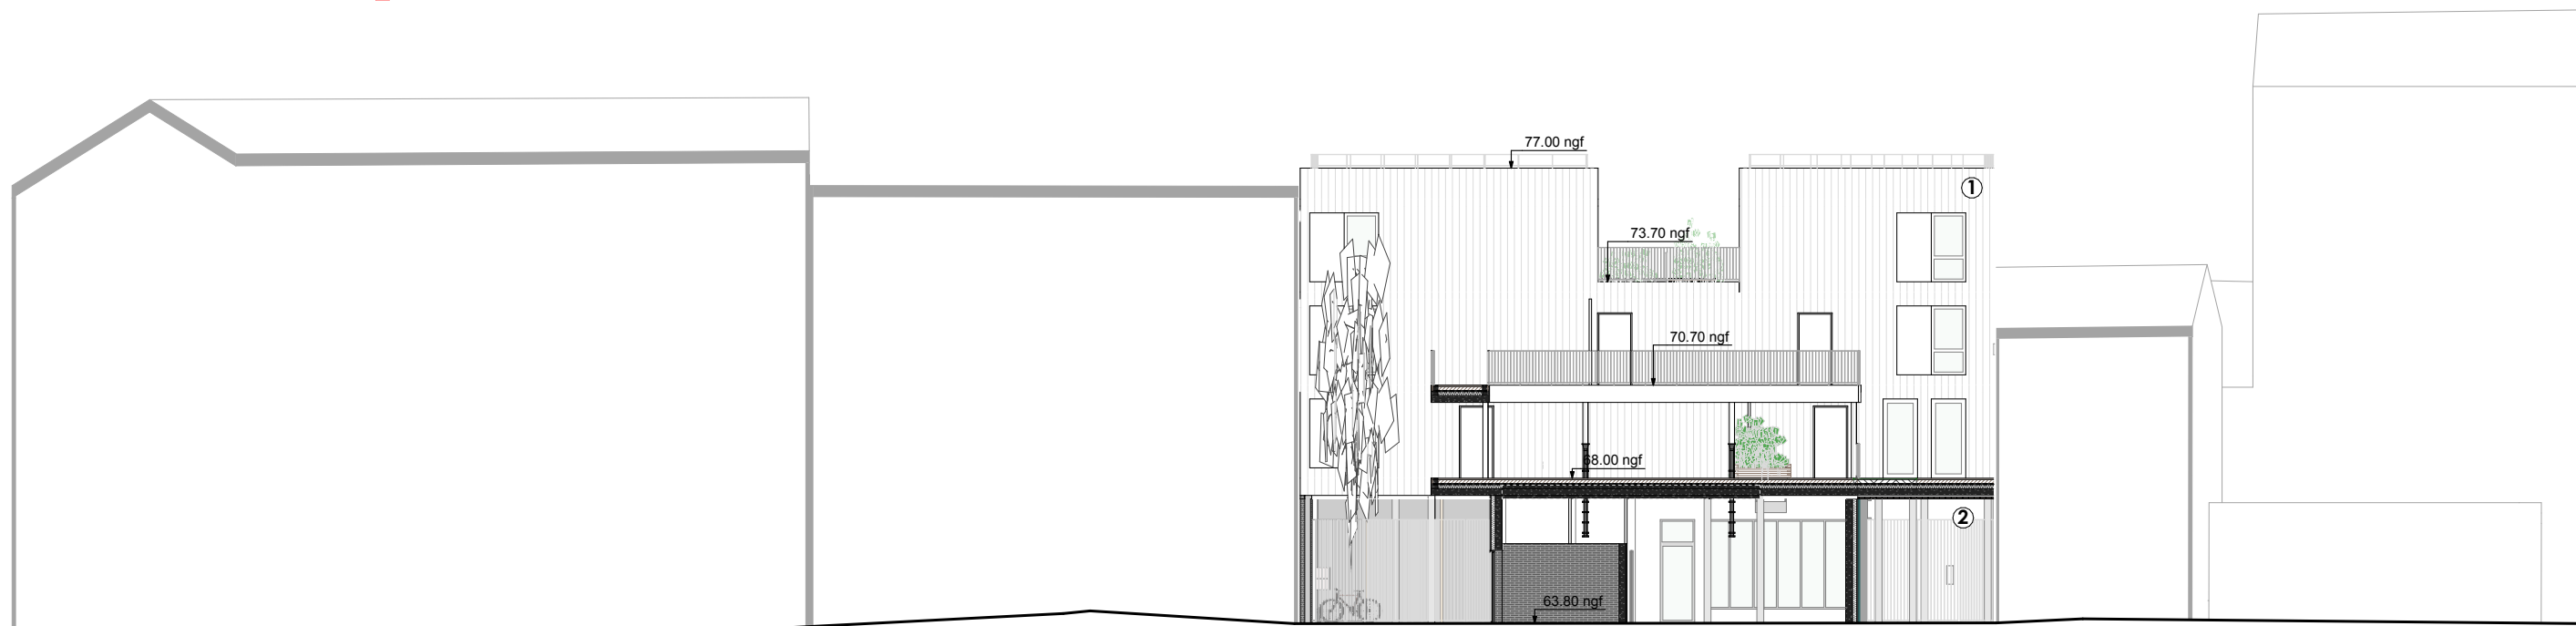


ARCHITECTE



19 rue Emile Durkheim
75013 Paris
tel : 01 45 83 55 87

PAYSAGISTE

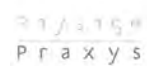

155 rue de Belleville
75019 Paris
tel : 01 42 77 26 13

B.E.T



10 avenue du Val de Fontenay,
94120 Fontenay ss bois
tel : 01 45 83 55 87

MAITRISE D'OUVRAGE




14 rue de Lourcine,
75014 Paris
tel : 09 69 37 36 35

AVP

DATE 02/03/2021
ECHELLE 1:200

FACADE SUD PARCELLE

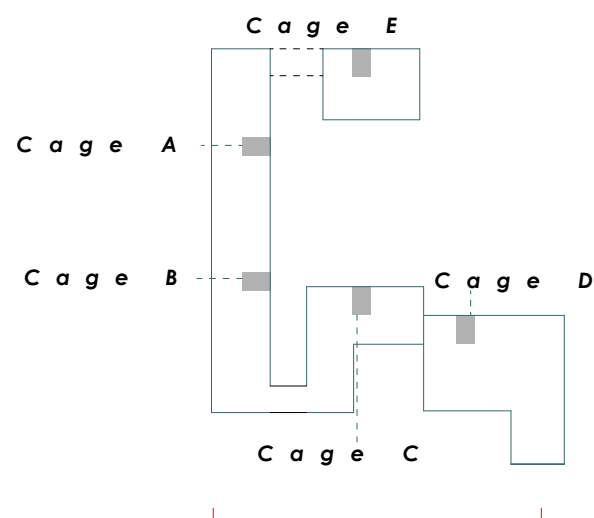

Légende

- ① Bardage faux claire-voie en bois




ARCHITECTE



19 rue Emile Durkheim
75013 Paris
tel : 01 45 83 55 87

PAYSAGISTE

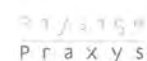

155 rue de Belleville
75019 Paris
tel : 01 42 77 26 13

B.E.T



10 avenue du Val de Fontenay,
94120 Fontenay ss bois
tel : 01 45 83 55 87

MAITRISE D'OUVRAGE



14 rue de Lourcine,
75014 Paris
tel : 09 69 37 36 35

AVP

DATE 02/03/2021
ECHELLE 1:200



C O U P E S




ARCHITECTE



19 rue Emile Durkheim
75013 Paris

tel : 01 45 83 55 87

PAYSAGISTE

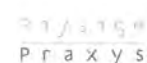

155 rue de Belleville
75019 Paris

tel : 01 42 77 26 13

B.E.T



10 avenue du Val de Fontenay,
94120 Fontenay ss bois

tel : 01 45 83 55 87

MAITRISE D'OUVRAGE



14 rue de Lourcine,
75014 Paris


tel : 09 69 37 36 35

AVP

DATE 02/03/2021


ECHELLE

COUPE COEUR D'ILOT HALL A ET B

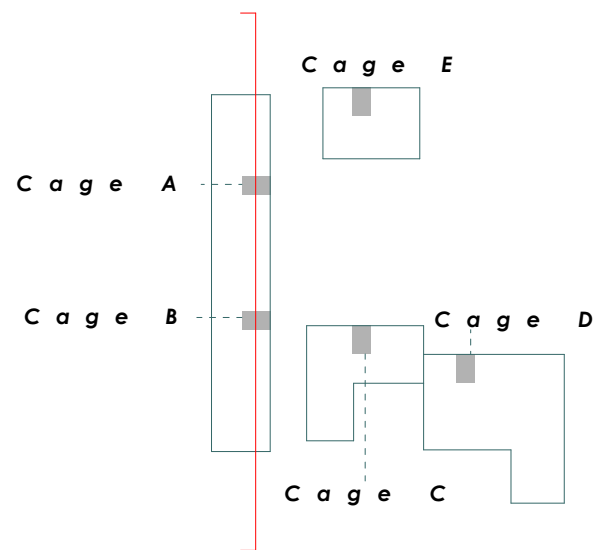

Légende

- ① Skydôme d'accès toiture
- ② Lisse métallique thermolaquée
- ③ Terrasse platelage bois sur plots
- ④ Complexe végétalisé en toiture

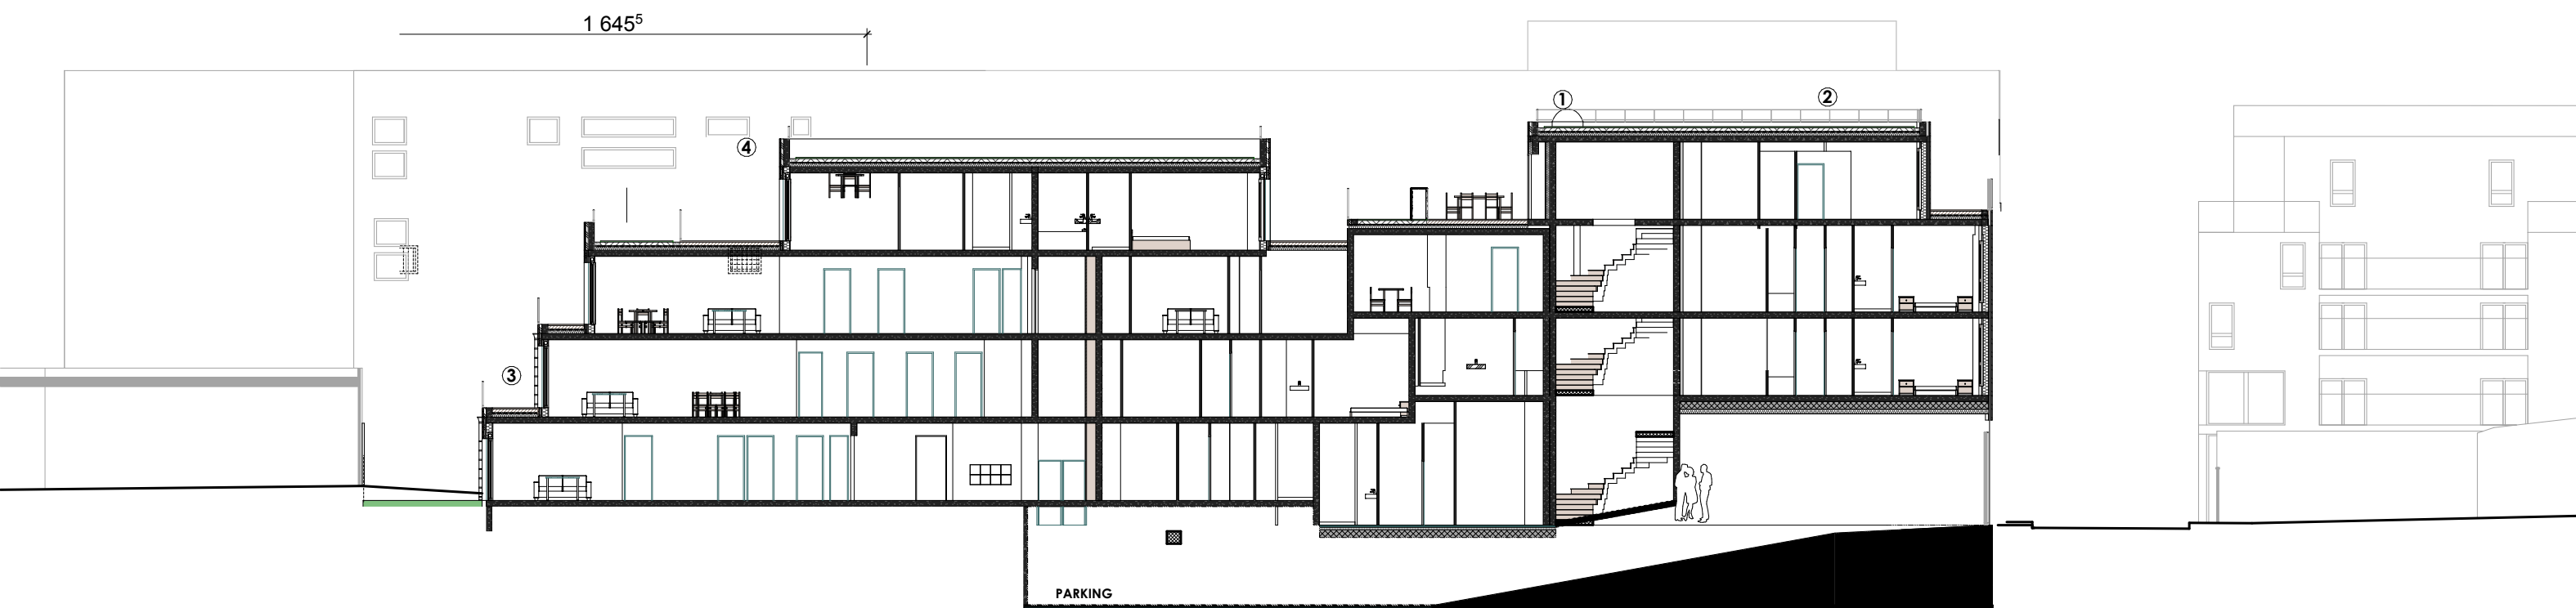


ARCHITECTE



19 rue Emile Durkheim
75013 Paris
tel : 01 45 83 55 87

PAYSAGISTE

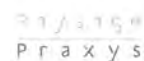

155 rue de Belleville
75019 Paris
tel : 01 42 77 26 13

B.E.T



10 avenue du Val de Fontenay,
94120 Fontenay ss bois
tel : 01 45 83 55 87

MAITRISE D'OUVRAGE



14 rue de Lourcine,
75014 Paris
tel : 09 69 37 36 35

AVP

DATE 02/03/2021
ECHELLE 1:200